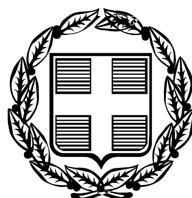


ΕΦΗΜΕΡΙΣ ΤΗΣ ΚΥΒΕΡΝΗΣΕΩΣ
ΤΗΣ ΕΛΛΗΝΙΚΗΣ ΔΗΜΟΚΡΑΤΙΑΣ

ΤΕΥΧΟΣ ΑΝΑΓΚΑΣΤΙΚΩΝ ΑΠΑΛΛΟΤΡΙΩΣΕΩΝ ΚΑΙ ΠΟΛΕΟΔΟΜΙΚΩΝ ΘΕΜΑΤΩΝ **Αρ. Φύλλου 306**

5 Οκτωβρίου 2012

ΠΕΡΙΕΧΟΜΕΝΑ

ΑΠΟΦΑΣΕΙΣ

ΑΠΟΦΑΣΕΙΣ

Αριθ. 50697/11398 (1)

Αναγκαστική απαλλοτρίωση ακινήτων για την κατασκευή του Έργου «Βελτίωση - τροποποίηση 13ης επαρχιακής οδού Ν. Ιωαννίνων (Ε.Ο. Ιωαννίνων-Ηγουμενίτσας-Ζωοδόχος-Γραμμένο-Βαγενήτι-Πολύλοφος-Λύγγος)» στο Δήμο Ζίτσας του Ν. Ιωαννίνων.

Ο ΓΕΝΙΚΟΣ ΓΡΑΜΜΑΤΕΑΣ
ΑΠΟΚΕΝΤΡΩΜΕΝΗΣ ΔΙΟΙΚΗΣΗΣ
ΗΠΕΙΡΟΥ-ΔΥΤΙΚΗΣ ΜΑΚΕΔΟΝΙΑΣ

Έχοντας υπόψη:

1. Τις διατάξεις του Ν. 2882/2001 (ΦΕΚ 17/Α/2001) «Κώδικας Αναγκαστικών Απαλλοτριώσεων Ακινήτων» και ιδίως το άρθρο 1 αυτού.

2. Τις διατάξεις της παρ. 2 του άρθρου 1 του Ν. 2503/1997 (ΦΕΚ 107/Α/1997) «Διοίκηση, οργάνωση και στελέχωση της Περιφέρειας»

3. Τις διατάξεις του Ν. 3852/2010 (ΦΕΚ 87/Α/2010) «Νέα Αρχιτεκτονική της Αυτοδιοίκησης και της Αποκεντρωμένης Διοίκησης-Πρόγραμμα Καλλικράτης».

4. Τις διατάξεις του άρθρου 8 του Π.Δ. 141/2010 (ΦΕΚ 234/Α/2010) με το οποίο συστήνεται το Τμήμα Δημόσιας Περιουσίας στη Διεύθυνση Οικονομικού με έδρα τα Ιωάννινα.

5. Το υπ’ αρ. Δ6Α 1022671 ΕΞ 2011/10-02-2011 έγγραφο του Υπουργείου Οικονομικών/Γενική Γραμματεία Φορολογικών και Τελωνειακών Θεμάτων/Γενική Δ/νση Διοικ. Υποστήριξης/Δ/νση Οργάνωσης/Τμήματα Α- Β’ «Αρμοδιότητα υπογραφής»

6. Τις διατάξεις του άρθρου 23 του Διατάγματος της 25-11-1929 «Περί κωδικοποίησης των περί κατασκευής έργων και συντηρήσεως κειμένων διατάξεων»

7. Το υπ’ αριθ. 6962/760/6-8-2012 έγγραφο της Διεύθυνσης Τεχνικών Έργων της Περιφερειακής Ενότητας (Π.Ε.) Ιωαννίνων, σύμφωνα με το οποίο έχουν τηρηθεί οι προϋποθέσεις κήρυξης της προτεινόμενης απαλλοτρίωσης.

8. Την υπ’ αρ. 96867/10073/27-12-2011 Ανακοίνωση της Διεύθυνσης Τεχνικών Έργων της Περιφερειακής Ενότητας (Π.Ε.) Ιωαννίνων, σύμφωνα με τις διατάξεις του άρθρου 3, παρ. 5 του Ν. 2882/2001.

9. Το υπ’ αρ.97236/5817/23-01-2012 έγγραφο του Τμήματος Εποικισμού-Αναδασμού της Διεύθυνσης Πολιτικής Γης της Περιφερειακής Ενότητας (Π.Ε.) Ιωαννίνων, σύμφωνα με τις διατάξεις του άρθρου 3, παρ. 3 του Ν. 2882/2001.

10. Την υπ’ αρ. 2179/29-09-2011 Απόφαση της Διεύθυνσης Δασών της Αποκεντρωμένης Διοίκησης Ηπείρου-Δυτ. Μακεδονίας, σύμφωνα με τις διατάξεις του άρθρου 3, παρ. 4 του Ν. 2882/2001.

11. Την υπ’ αρ. 77638/7695/03-09-2012 Απόφαση του Περιφερειάρχη Ηπείρου, «Περί εφαρμογής των διατάξεων του άρθρου 1 του Ν. 653/77 και του εκτελεστικού Π.Δ. 929/79 περί αυτοαποζημιώσεως των παρόδιων κ.λπ ιδιοκτησιών του διαγράμματος για τη «Βελτίωση - τροποποίηση 13ης επαρχιακής οδού Ν. Ιωαννίνων (Ε.Ο. Ιωαννίνων-Ηγουμενίτσας-Ζωοδόχος-Γραμμένο- Βαγενήτι-Πολύλοφος-Λύγγος)» στο Δήμο Ζίτσας του Ν. Ιωαννίνων.

12. Την υπ’ αρ. 91295/2008/27-01-2009 Απόφαση της Διεύθυνσης Περιβάλλοντος και Χωροταξίας της Περιφέρειας Ηπείρου και την υπ’ αρ. 25375/1921/21-07-2011 τροποποιητική Απόφαση της Διεύθυνσης Περιβάλλοντος και Χωρικού σχεδιασμού Ηπείρου της Αποκεντρωμένης Διοίκησης Ηπείρου-Δυτ. Μακεδονίας, οι οποίες αφορούν στην περιβαλλοντική αδειοδότηση του παραπάνω έργου.

13. Την υπ' αριθ. 69530/7037/03-10-2011 Απόφαση της Αναπληρώτριας Διευθύντριας της Διεύθυνσης Τεχνικών Έργων της Περιφερειακής Ενότητας (Π.Ε.) Ιωαννίνων «Έγκριση μελέτης του έργου Βελτίωση - τροποποίηση 13ης επαρχιακής οδού Ν. Ιωαννίνων (Ε.Ο. Ιωαννίνων-Ηγουμενίτσας-Ζωοδόχος-Γραμμένο-Βαγενήτι-Πολύλοφος-Λύγγος)», αποφασίζουμε:

Κηρύσσουμε την αναγκαστική απαλλοτρίωση, για λόγους δημόσιας ωφέλειας και ειδικότερα για τη «Βελτίωση - τροποποίηση 13ης επαρχιακής οδού Ν. Ιωαννίνων (Ε.Ο. Ιωαννίνων-Ηγουμενίτσας-Ζωοδόχος-Γραμμένο-Βαγενήτι-Πολύλοφος-Λύγγος)» στο Δήμο Ζίτσας του Ν. Ιωαννίνων, έκτασης συνολικού εμβαδού 174.887,36 τετραγωνικών μέτρων, που βρίσκεται στο Νομό Ιωαννίνων και απεικονίζεται με κλίμακα 1:500 στα από 27 Ιουλίου 2012 κτηματολογικά διαγράμματα με αρ. σχ. 01, 02, 03, 04, 05, 06, 07, 08, 09, 10, 11, 12 και 13 και στους αντίστοιχους κτηματολογικούς πίνακες της Διεύθυνσης Τεχνικών Έργων της Περιφερειακής Ενότητας (Π.Ε.) Ιωαννίνων τα οποία έχουν συντάξει οι Α. Λώλας και Φ. Τσώρου, Τοπογράφοι Μηχανικοί Ε.Μ.Π, έχουν ελεγχθεί από τον Γιώργο Σιώμο Τοπογράφο Μηχανικό Π.Ε, έχουν εγκριθεί από τον Προϊστάμενο Τ.Σ.Ε Βασίλη Οικονόμου Πολιτικό Μηχανικό Π.Ε & θεωρηθεί από την Αναπλ. Διευθύντρια Αγαθή Βλαχιώτη Πολιτικό Μηχανικό Π.Ε την 3η Αυγούστου 2012.

Στην έκταση που απαλλοτριώνεται προβάλουν δικαιώματα κυριότητας οι:

1) Ανδρέας Ιωάννης και Παπαγιάννης Σταύρος,

2) Ευθυμίου Νικόλαος κ.ά.

Στην έκταση που απαλλοτριώνεται δεν περιλαμβάνονται εκτάσεις εμβαδού 47.719,79 τ.μ. οι οποίες στα κτηματολογικά στοιχεία φέρονται ότι ανήκουν στο Ελληνικό Δημόσιο.

Η απαλλοτρίωση κηρύσσεται υπέρ του Δημοσίου και με δαπάνη του Δημοσίου η οποία θα καλυφθεί από πιστώσεις του ΕΣΠΑ μετά την ένταξη του έργου «Βελτίωση -τροποποίηση 13ης επαρχιακής οδού Ν. Ιωαννίνων (Ε.Ο. Ιωαννίνων-Ηγουμενίτσας-Ζωοδόχος-Γραμμένο-Βαγενήτι-Πολύλοφος-Λύγγος)» στο Επιχειρησιακό Πρόγραμμα «Θεσσαλία-Στερεά Ελλάδα-Ήπειρος» με κωδικό MIS 355494 και με πίστωση 15.560.000,00 ευρώ.

Η απόφαση αυτή να δημοσιευθεί στην Εφημερίδα της Κυβερνήσεως.

Ιωάννινα, 13 Σεπτεμβρίου 2012

Ο Γενικός Γραμματέας
Αποκεντρωμένης Διοίκησης
ΗΛΙΑΣ ΘΕΟΔΩΡΙΔΗΣ

Αριθ. 50136/11304 (2)

Αναγκαστική απαλλοτρίωση ακινήτων για την κατασκευή του Έργου «Βελτίωση της επαρχιακής οδού 1α από τον κόμβο Αμφιθέας-Αγ. Μαρίνα-Ε.Ο. Ιωαννίνων-Κοζάνης» στη Δημοτική Ενότητα Περάματος, του Δήμου Ιωαννιτών, της Περιφερειακής Ενότητας Ιωαννίνων.

Ο ΓΕΝΙΚΟΣ ΓΡΑΜΜΑΤΕΑΣ
ΑΠΟΚΕΝΤΡΩΜΕΝΗΣ ΔΙΟΙΚΗΣΗΣ
ΗΠΕΙΡΟΥ-ΔΥΤΙΚΗΣ ΜΑΚΕΔΟΝΙΑΣ

Έχοντας υπόψη:

1. Τις διατάξεις του Ν. 2882/2001 (ΦΕΚ 17/Α/2001) «Κώδικας Αναγκαστικών Απαλλοτριώσεων Ακινήτων» και ιδίως το άρθρο 1 αυτού.

2. Τις διατάξεις της παρ. 2 του άρθρου 1 του Ν. 2503/1997 (ΦΕΚ 107/Α/1997) «Διοίκηση, οργάνωση και στελέχωση της Περιφέρειας»

3. Τις διατάξεις του Ν. 3852/2010 (ΦΕΚ 87/Α/2010) «Νέα Αρχιτεκτονική της Αυτοδιοίκησης και της Αποκεντρωμένης Διοίκησης-Πρόγραμμα Καλλικράτης».

4. Τις διατάξεις του άρθρου 8 του Π.Δ. 141 (ΦΕΚ 234/Α/2010) με το οποίο συστήνεται το Τμήμα Δημόσιας Περιουσίας στη Διεύθυνση Οικονομικού με έδρα τα Ιωάννινα.

5. Το υπ' αρ. Δ6Α 1022671 ΕΞ 2011/10-02-2011 έγγραφο του Υπουργείου Οικονομικών/Γενική Γραμματεία Φορολογικών και Τελωνειακών Θεμάτων/Γενική Δ/νση Διοικ. Υποστήριξης/Δ/νση Οργάνωσης/Τμήματα Α- Β' «Αρμοδιότητα υπογραφής»

6. Τις διατάξεις του άρθρου 23 του Διατάγματος της 25-11-1929 «Περί κωδικοποίησης των περί κατασκευής έργων και συντηρήσεως κειμένων διατάξεων»

7. Το υπ' αριθ. 71647/7049/10-08-2012 έγγραφο της Διεύθυνσης Τεχνικών Έργων της Περιφερειακής Ενότητας (Π.Ε.) Ιωαννίνων, σύμφωνα με το οποίο έχουν τηρηθεί οι προϋποθέσεις κήρυξης της προτεινόμενης απαλλοτρίωσης.

8. Την υπ' αρ. 16952/03-10-2008 Ανακοίνωση της Διεύθυνσης Τεχνικών Έργων της Νομαρχιακής Αυτοδιοίκησης Ιωαννίνων, σύμφωνα με τις διατάξεις του άρθρου 3, παρ. 5 του Ν. 2882/2001.

9. Η υπ' αρ. 16953/03-10-2008 Δημοσίευση ανακοίνωσης της Διεύθυνσης Τεχνικών Έργων της Νομαρχιακής Αυτοδιοίκησης Ιωαννίνων.

10. Το υπ' αρ. 71928/3199/14-08-2012 έγγραφο του Τμήματος Εποικισμού-Αναδασμού της Διεύθυνσης Πολιτικής Γης της Περιφερειακής Ενότητας (Π.Ε.) Ιωαννίνων, σύμφωνα με τις διατάξεις του άρθρου 3, παρ. 3 του Ν. 2882/2001.

11. Το υπ' αρ. 44098/2788/07-07-2010 έγγραφο της Διεύθυνσης Δασών του Δασαρχείου Ιωαννίνων, σύμφωνα με τις διατάξεις του άρθρου 3, παρ. 4 του Ν. 2882/2001.

12. Την υπ' αρ. 74068/7340/21-08-2012 Απόφαση του Περιφερειάρχη Ηπείρου, «Περί εφαρμογής των διατάξεων του άρθρου 1 του Ν. 653/77 για τη Βελτίωση της επαρχιακής οδού 1α από τον κόμβο Αμφιθέας-Αγ. Μαρίνα-Ε.Ο. Ιωαννίνων-Κοζάνης στη Δημοτική Ενότητα Περάματος, του Δήμου Ιωαννιτών, της Περιφερειακής Ενότητας Ιωαννίνων».

13. Την υπ' αρ. 45235/4301/24-12-2008 περιβαλλοντική αδειοδότηση της Περιφέρειας Ηπείρου που αφορά στο παραπάνω έργο.

14. Την υπ' αριθ. 50/842/12-12-2008 Απόφαση της Νομαρχιακής Επιτροπής Προγραμματισμού, Εκτέλεσης Έργων, Εκπόνησης Μελετών & Προμηθειών Ιωαννίνων έγκρισης των Κτηματολογικών διαγραμμάτων και πινάκων, ως επιμέρους τμήμα της μελέτης με τίτλο «Μελέτη οδού κόμβος Αμφιθέα-Αγία Μαρίνα-Ε.Ο. Ιωαννίνων-Κοζάνης» και την υπ' αρ. 35/567/14-09-2009 Απόφαση της Νομαρχιακής Επιτροπής Προγραμματισμού, Εκτέλεσης Έργων, Εκπόνησης Μελετών & Προμηθειών Ιωαννίνων έγκρισης εξ ολοκλήρου της μελέτης με τίτλο «Μελέτη οδού κόμβος Αμφιθέα-Αγία Μαρίνα-Ε.Ο. Ιωαννίνων-Κοζάνης», αποφασίζουμε:

Κηρύσσουμε την αναγκαστική απαλλοτρίωση, για λόγους δημόσιας ωφέλειας και ειδικότερα για τη «Βελτίω-

ση της επαρχιακής οδού 1α από τον κόμβο Αμφιθέας-Αγ. Μαρίνα-Ε.Ο. Ιωαννίνων-Κοζάνης» στη Δημοτική Ενότητα Περάματος, του Δήμου Ιωαννιτών, της Περιφερειακής Ενότητας Ιωαννίνων, έκτασης συνολικού εμβαδού 44.306,70 τετραγωνικών μέτρων, που βρίσκεται στη Δημοτική Ενότητα Περάματος του Δήμου Ιωαννιτών, στο Νομό Ιωαννίνων και απεικονίζεται με κλίμακα 1:500 στα από 12 Δεκεμβρίου 2008 κτηματολογικά διαγράμματα με αρ. σχ. Κ.1, Κ.2, Κ.3, Κ.4, Κ.5, Κ.6, Κ.7, Κ.8, Κ.9, Κ. 10, Κ.11, Κ. 12, Κ.13, Κ. 14, Κ. 15 και Κ. 16 και στους αντίστοιχους κτηματολογικούς πίνακες της Διεύθυνσης Τεχνικών Έργων της Περιφερειακής Ενότητας (Π.Ε.) Ιωαννίνων τα οποία έχουν συνταχθεί από τη σύμπραξη Γραφείων Μελετών: Δ. Δούβλης-Κ. Τζιάτζιος και Συναργάτες Ε.Τ.Ε. «ΣΥΝΟΡΟ Ε.Τ.Ε.», Δημήτριος Σούφης και Σταματία Σακκά, έχουν ελεγχθεί από τον Ιωάννη Γιαννούση Πολιτικό Μηχανικό Π.Ε της Δ.νσης Τεχνικών Υπηρεσιών της Ν.Α.Ι & θεωρηθεί από τον Γεώργιο Βελογιάννη Πολιτικό Μηχανικό Διευθυντή της Δ.νσης Τεχνικών Υπηρεσιών της Ν.Α.Ι την 12η Δεκεμβρίου 2008.

Στην έκταση που απαλλοτριώνεται προβάλουν δικαιώματα κυριότητας οι: 1) Πανταζής Παντελής και Κοσμάς Παύλος, 2) Κολυβάκης Νικόλαος κ.ά.

Η απαλλοτρίωση κηρύσσεται υπέρ του Δημοσίου και με δαπάνη του Δημοσίου η οποία θα καλυφθεί από πιστώσεις του ΕΣΠΑ μετά την ένταξη του έργου «Βελτίωση της επαρχιακής οδού 1α από τον κόμβο Αμφιθέας-Αγ. Μαρίνα-Ε.Ο. Ιωαννίνων-Κοζάνης» στο Επιχειρησιακό Πρόγραμμα «Θεσσαλία-Στερεά Ελλάδα-Ήπειρος» με κωδικό MIS 372943 και με πίστωση 12.200.000,00 ευρώ.

Η απόφαση αυτή να δημοσιευθεί στην Εφημερίδα της Κυβερνήσεως.

Ιωάννινα, 13 Σεπτεμβρίου 2012

Ο Γενικός Γραμματέας
Αποκεντρωμένης Διοίκησης
ΗΛΙΑΣ ΘΕΟΔΩΡΙΔΗΣ

Αριθ. 3099 (3)

Καθορισμός όρων και περιορισμών δόμησης για το έργο «Αθλητικός Χώρος Δημοτικού Σταδίου Περφολίων» ΔΕ Θερίσου ΤΤΕ Χανίων.

Ο ΓΕΝΙΚΟΣ ΓΡΑΜΜΑΤΕΑΣ
ΑΠΟΚΕΝΤΡΩΜΕΝΗΣ ΔΙΟΙΚΗΣΗΣ ΚΡΗΤΗΣ

Έχοντας υπόψη:

1. Το Ν. Δ/γμα της 17-07-1923 (ΦΕΚ 228/Α/16-08-1923).

2. Το άρθρο 9 του Π.Δ. της 06-10-78 (ΦΕΚ 538/Δ/17-10-1978).

3. Την παρ. Γ6 του άρθρου 1 του Ν. 2647/1998 (ΦΕΚ 237/Α/22-10-1998).

4. Το Ν.3852/2010 (ΦΕΚ 87/Α/07-06-10) «Νέα Αρχιτεκτονική της Αυτοδιοίκησης και της Αποκεντρωμένης Διοίκησης - Πρόγραμμα Καλλικράτης».

5. Το Π.Δ. 136/2010 (ΦΕΚ 229/Α/27-12-10) «Οργανισμός Αποκεντρωμένης Διοίκησης Κρήτης».

6. Τα άρθρα 30 και 31 του Ν. 4030/2011 (ΦΕΚ 249/Α/25-11-2011) «Νέος τρόπος έκδοσης αδειών δόμησης, ελέγχου κατασκευών και λοιπές διατάξεις», όπως τροποποιήθηκαν και ισχύουν σήμερα.

7. Την με αρ. πρωτ. οικ.1243/03-04-2012 Απόφαση Γενικού Γραμματέα Αποκεντρωμένης Διοίκησης Κρήτης που αφορά στη Συγκρότηση του ΣΥΠΟΘΑ Περιφερειακής Ενότητας Χανίων.

8. Την με αρ. 373/27-01-2011 (ΦΕΚ 459/Β/23-03-2011) Απόφαση Γ.Γ. Αποκεντρωμένης Διοίκησης Κρήτης για «Παροχή εξουσιοδότησης υπογραφής «Με εντολή Γενικού Γραμματέα» αποφάσεων, εγγράφων και άλλων πράξεων στους Γενικούς Διευθυντές, στους Προϊσταμένους Δ/νσεων, Τμημάτων και Γραφείων των Υπηρεσιών της Αποκεντρωμένης Διοίκησης Κρήτης».

9. Την με αρ. 34039/27-04-1988 (ΦΕΚ 558/Δ/03-08-1988) Απόφαση Υπουργού ΠΕΧΠΔΕ «Περί έγκρισης πολεοδομικού σχεδίου του Δήμου Χανίων και της κοινότητας Σούδας και τμημάτων των δήμων Μουρνιών, Νέας Κυδωνιάς και των κοινοτήτων Νεροκούρου, Περιβολιών Βαμβακόπουλου του πολεοδομικού συγκροτήματος Χανίων (Ν. Χανίων)».

10. Το με αρ. 209/1998 Π.Δ. (ΦΕΚ 169/Α/15-07-1998) «Λήψη μέτρων για την ασφάλεια της υπεραστικής συγκοινωνίας».

11. Την με αρ. πρωτ. ΤΥ-Δα/Φ530/οικ.9922/26-04-2012 γνωμοδότηση της Γενικής Γραμματείας Αθλητισμού που αφορά στο θέμα.

12. Το με αρ. πρωτ. 35402/08-05-2012 έγγραφο του Δήμου Χανίων.

13. Το με αρ. πρωτ. 1703/13-07-2012 έγγραφο της Δ/νσης ΠΕΧΠΣ της Αποκεντρωμένης Διοίκησης Κρήτης.

14. Το με αρ. πρωτ. 64588/27-07-2012 έγγραφο του Δήμου Χανίων.

15. Το με αρ. πρωτ. 3308/26-07-2012 έγγραφο της Δ/νσης Υπηρεσίας Δόμησης του Δήμου Χανίων.

16. Την με αρ. πρωτ. 11418/04-06-2012 Απόφαση της Δ/νσης Τεχνικών Έργων Περιφερειακής Ενότητας Χανίων της Περιφέρειας Κρήτης.

17. Τα με χρονολογία Απρίλιος 2012 σχέδια της μελέτης του έργου που συντάχθηκαν από τον κ. Ιωάννη Καλογεράκη Πολ. Μηχ/κό και θεωρήθηκαν από την Τεχνική Υπηρεσία του Δήμου Χανίων.

18. Την από 17-08-2012 εισήγηση της Δ/νσης ΠΕ.ΧΩ.Σ Αποκεντρωμένης Διοίκησης Κρήτης προς το ΣΥΠΟΘΑ ΠΕ Χανίων.

19. Τη θετική γνωμοδότηση του ΣΥΠΟΘΑ ΤΤΕ Χανίων, όπως αυτή διατυπώνεται στο πρακτικό 7/2012 της συνεδρίασης της 22-08-2011, θέμα Γ.

20. Το γεγονός ότι από τις κανονιστικές διατάξεις αυτής της απόφασης δεν προκαλείται δαπάνη εις βάρος του κρατικού προϋπολογισμού και του οικείου ΟΤΑ, αποφασίζουμε:

1. Τον καθορισμό των παρακάτω όρων και περιορισμών δόμησης

Ποσοστό κάλυψης: 7%

Συντελεστής δόμησης: 0,14

Αριθμός ορόφων: 1 (ένας)

Μέγιστο επιτρεπόμενο ύψος: 8,30 μ. για το κτίριο των κερκίδων και 14,10μ. για το στέγαστρο των κερκίδων (μετρούμενο από τη στάθμη του διαμορφωμένου εδάφους)

Πλάγιες και οπίσθιες αποστάσεις: 15,00 μ.

Κατά τα λοιπά να εφαρμοστούν οι ισχύουσες διατάξεις του Β.Δ. 465/70 και του Π.Δ. 209/98 (ΦΕΚ 169/Α/15-07-98) περί «Λήψης μέτρων για την ασφάλεια της υπεραστικής συγκοινωνίας». που αφορούν στο έργο «Αθλητικός Χώρος Δημοτικού Σταδίου Περιβολιών» σε


γήπεδο συνολικού εμβαδού 17.470,16τ.μ. που βρίσκεται στη θέση «Γκαρτζιανα» Περιβολιών ΔΕ Θερίσου ΠΕ Χανίων, εκτός σχεδίου πόλεως, εκτός ορίων του οικισμού Περιβόλια και εντός ΓΠΣ, όπως φαίνεται στο με ημερομηνία Απρίλιος 2012 και με κλίμακα 1:500 Τοπογραφικό Διάγραμμα που θεωρήθηκε από την Δ/ντρια της Δ/νσης ΠΕ.ΧΠ.ΣΧ. Αποκεντρωμένης Διοίκησης Κρήτης.

2. Η ισχύς της παρούσας αρχίζει από τη δημοσίευση της.


Η απόφαση αυτή να δημοσιευθεί στην Εφημερίδα της Κυβερνήσεως μαζί με το τοπογραφικό διάγραμμα που τη συνοδεύει.


Ηράκλειο, 28 Αυγούστου 2012


Με εντολή Γενικού Γραμματέας
Αποκεντρωμένης Διοίκησης
Η Γενική Διευθύντρια
Χωροταξικής και Περιβαλλοντικής Πολιτικής
ΑΙΚΑΤΕΡΙΝΗ ΤΣΟΥΚΑΛΑ

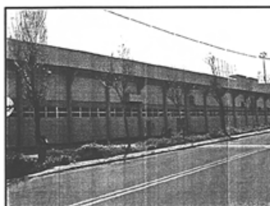

ΦΩΤΟ 1


ΦΩΤΟ 2

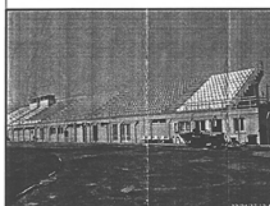

ΦΩΤΟ 3

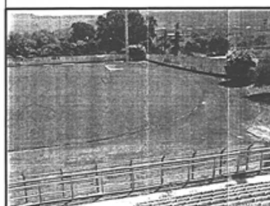
ΦΩΤΟ 4

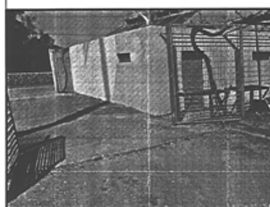
ΦΩΤΟ 5

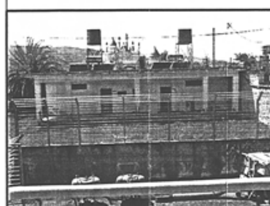
ΦΩΤΟ 6

ΑΠΟΣΠΑΣΜΑ ΧΑΡΤΗ
ΚΛΙΜΑΚΑ: 1/5.000

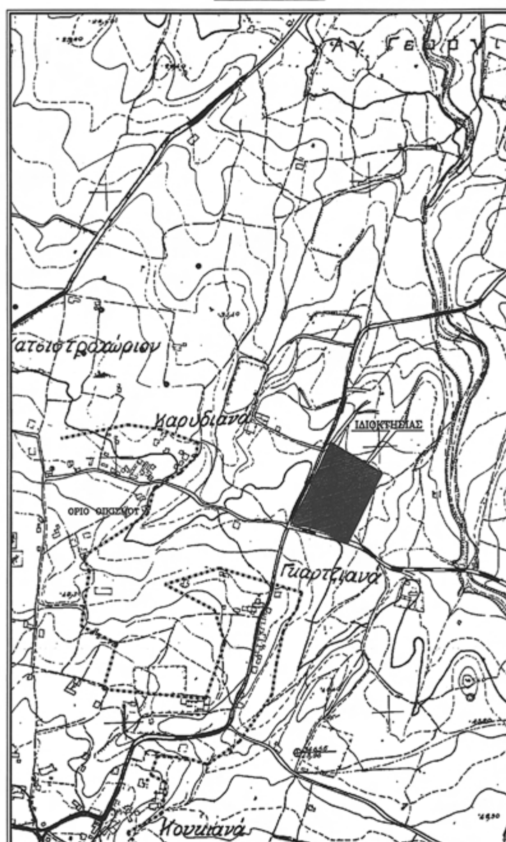

ΑΕΡΟΦΩΤΟΓΡΑΦΙΑ




ΕΜΒΑΔΟΜΕΤΡΗΣΗ ΒΑΣΙΚΩΝ ΧΩΡΩΝ


1. ΑΠΟΔΥΤΗΡΙΑ
Ε=105.10χ9.20+2χ(7.25χ3.00)+12.60χ1.50=
=966.92+43.50+18.90=1029.32 Μ2

2. ΚΕΡΚΙΔΕΣ ΕΠΙ ΕΞΩΣΤΗ
Ε=105.10χ1.90=199.69 Μ2

3. ΚΤΙΣΜΑ Β: ΡΥΘΜΙΣΗ Ν. 4110/2011
Ε=10.70χ6.70=71.70 Μ2

4. ΚΤΙΣΜΑ Γ: ΠΡΟΣ ΚΑΤΕΔΑΦΙΣΗ
Ε=90.00 Μ2

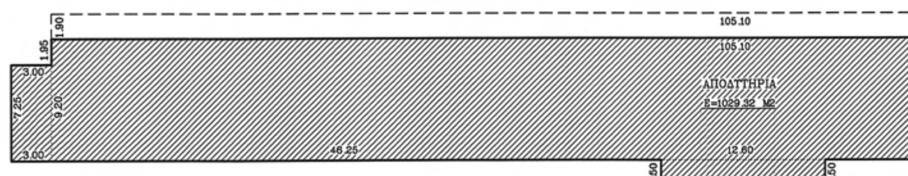

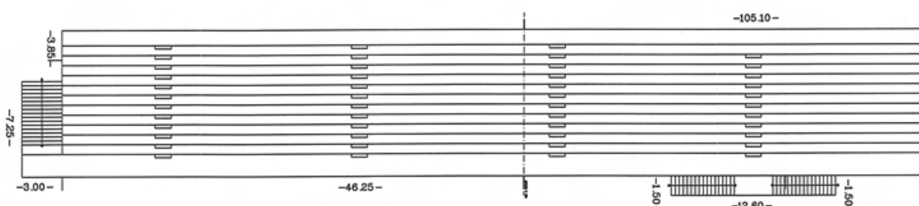

ΚΑΤΟΨΗ
ΚΛ.: 1/200

ΕΘΝΙΚΟ ΤΥΠΟΓΡΑΦΕΙΟ
Για τεχνικούς λόγους στο σχεδιάγραμμα, έγινε σμίκρυνση, κατά ποσοστό 35%

ΑΠΟΣΠΑΣΜΑ ΦΩΤΟΧΑΡΤΗ

ΚΛΙΜΑΚΑ: 1/5.000



ΠΙΝΑΚΑΣ ΣΥΝΤΕΤΑΓΜΕΝΩΝ ΚΟΡΥΦΩΝ ΚΕΡΚΙΔΩΝ

Ε.Γ.Σ.Α. 87

ΣΗΜΕΙΟ	X	Y	ΜΗΚΟΣ
α1	499841.45	3926767.66	49.25
α2	499862.94	3926811.98	1.50
α3	499864.29	3926811.32	12.60
α4	499869.79	3926822.66	1.50
α5	499868.44	3926823.31	49.25
α6	499889.93	3926867.63	7.25
α7	499883.41	3926870.79	3.00
α8	499882.10	3926868.09	1.95
α9	499880.34	3926868.94	105.10
α10	499834.48	3926774.38	1.95
α11	499836.24	3926773.52	3.00
α12	499834.93	3926770.82	7.25
α1	499841.45	3926767.66	

Ε = 1029.32 μ2

ΠΙΝΑΚΑΣ ΣΥΝΤΕΤΑΓΜΕΝΩΝ ΚΟΡΥΦΩΝ ΚΤΙΣΜΑΤΟΣ [Γ]

Ε.Γ.Σ.Α. 87

ΣΗΜΕΙΟ	X	Y	ΜΗΚΟΣ
β1	499888.95	3926886.01	10.70
β2	499898.12	3926880.48	6.70
β3	499901.10	3926886.48	10.70
β4	499891.88	3926892.03	6.70
β1	499888.95	3926886.01	


Ε = 71.70 μ2

ΠΙΝΑΚΑΣ ΣΥΝΤΕΤΑΓΜΕΝΩΝ ΚΟΡΥΦΩΝ ΚΤΙΣΜΑΤΟΣ [Γ]

Ε.Γ.Σ.Α. 87


ΣΗΜΕΙΟ	X	Y	ΜΗΚΟΣ
γ1	499835.10	3926740.58	6.25
γ2	499837.82	3926746.20	15.10
γ3	499823.63	3926751.30	5.75
γ4	499821.12	3926746.13	15.05
γ1	499835.10	3926740.58	


Ε = 90.00 μ2

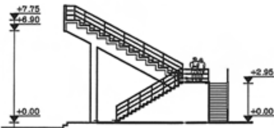


ΣΧΗΜΑΤΙΚΗ ΤΟΜΗ

ΚΛ: 1/200

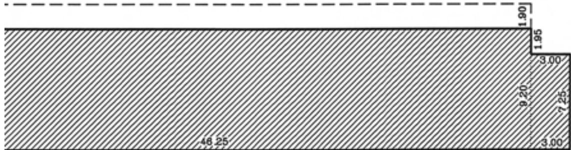

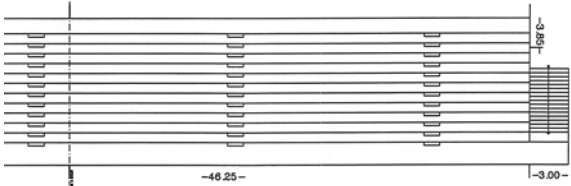

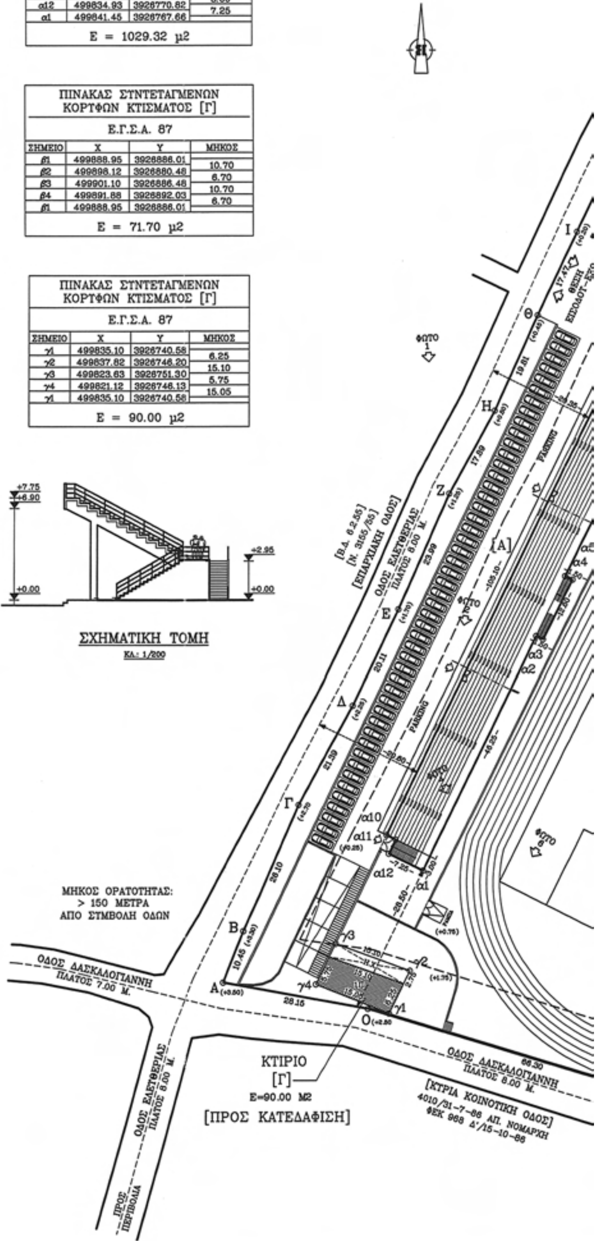

ΜΗΚΟΣ ΟΡΑΤΟΤΗΤΑΣ:
> 100 ΜΕΤΡΑ
ΑΠΟ ΕΙΣΟΔΟ– ΕΞΟΔΟ

ΠΑΡΑΤΗΡΗΣΕΙΣ

1. ΕΧΕΙ ΓΙΝΕΙ ΕΞΑΡΤΗΣΗ ΑΠΟ ΤΟ ΚΡΑΤΙΚΟ ΤΡΙΓΩΝΟΜΕΤΡΙΚΟ ΔΙΚΤΥΟ ΤΗΣ Γ.Υ.Σ. ΚΑΙ ΟΙ ΣΥΝΤΕΤΑΓΜΕΝΕΣ ΕΙΝΑΙ ΣΤΟ ΣΥΣΤΗΜΑ ΣΥΝΤΕΤΑΓΜΕΝΩΝ ΕΓΣΑ 87.

ΣΥΝΤΕΤΑΓΜΕΝΕΣ ΤΡΙΓΩΝΟΜΕΤΡΙΚΩΝ Γ.Υ.Σ. ΠΟΥ ΧΡΗΣΙΜΟΠΟΙΗΘΗΚΑΝ
ΦΥΛΛΟ ΧΑΡΤΗ 1:50.000 : ΠΕΡΙΒΟΛΙΑ (297)

Α/Α	ΟΝΟΜΑΣΙΑ	Χ	Ψ	Η	ΠΑΡΑΤΗΡΗΣΕΙΣ
380049	-	503811.432	3928679.391	115.704	ΥΨΟΣ ΒΑΘΡΟΥ 1.10

ΣΥΝΤΕΤΑΓΜΕΝΕΣ ΤΡΙΓΩΝΟΜΕΤΡΙΚΩΝ ΚΤΗΜΑΤΟΛΟΓΙΟΥ ΠΟΥ ΧΡΗΣΙΜΟΠΟΙΗΘΗΚΑΝ

Α/Α	ΟΝΟΜΑΣΙΑ	Χ	Ψ	Η	ΠΑΡΑΤΗΡΗΣΕΙΣ
50110004		499750.200	3927609.480	26.830	
50110003		499580.650	3927483.920	26.270	

2. ΕΥΡΕΘΗΣΑΝ ΤΑ ΑΠΟΛΥΤΑ ΥΨΟΜΕΤΡΑ ΜΕ ΑΦΕΤΗΡΙΑ ΜΕΤΡΗΣΗΣ ΤΟ 380049
3. ΤΑ ΥΨΟΜΕΤΡΑ ΤΟΥ ΤΟΠΟΓΡΑΦΙΚΟΥ ΔΙΑΓΡΑΜΜΑΤΟΣ ΕΙΝΑΙ ΣΧΕΤΙΚΑ, ΜΕ ΑΦΕΤΗΡΙΑ ΜΕΤΡΗΣΗΣ ΤΗΝ ΚΟΡΥΦΗ [Κ] ΤΟΥ ΟΙΚΟΠΕΔΟΥ..

ΠΙΝΑΚΑΣ ΣΥΝΤΕΤΑΓΜΕΝΩΝ ΚΟΡΥΦΩΝ ΟΙΚΟΠΕΔΟΥ

Ε.Γ.Σ.Α. 87

ΣΗΜΕΙΟ	Χ	Υ	ΜΗΚΟΣ
Α	499803.34	3926746.49	
			10.45
Β	499807.12	3926756.23	
			26.10
Γ	499817.67	3926780.10	
			21.39
Δ	499827.95	3926798.86	
			20.11
Ε	499836.64	3926817.00	
			23.99
Ζ	499846.31	3926838.95	
			17.89
Η	499854.84	3926854.68	
			19.81
Θ	499863.02	3926872.72	
			17.47
Ι	499870.49	3926888.51	
			14.43
Κ	499876.62	3926901.57	
			17.66
Λ	499891.75	3926892.46	
			96.55
Μ	499974.47	3926842.66	
			140.99
Ν	499912.49	3926716.02	
			19.06
Ξ	499894.59	3926722.57	
			66.30
Ο	499831.04	3926741.47	
			28.15
Α	499803.34	3926746.49	

Ε = 17470.16 μ2

ΠΡΟΣ ΧΑΝΙΑ

Ο.Γ.: 15 Μ. ΑΠΟ ΑΞΟΝΑ ΕΠΑΡΧΙΑΚΗΣ

ΡΥΘΜΙΣΜΕΝΟ [Ν. 4014/2011]

ΚΤΙΡΙΟ [Β] Ε=71.70 Μ2

0404001

Ε = 17470.16 μ2


0404002

0404001

Ο.Γ.: 15 Μ. ΑΠΟ ΑΞΟΝΑ

ΠΡΟΣ ΜΟΥΡΝΙΕΣ

ΟΡΟΙ ΔΟΜΗΣΗΣ
- Ποσοστό κάλυψης: 7%
- Συντελεστής δόμησης: 0,14
- Αριθμός ορόφων: 1
- Μέγιστο επιτρ. ύψος: 8,30 μ. (κτίριο κερκίδων) 14,10 μ. (στέγαστρο)
- Πλάγιες & οπίσθιες αποστάσεις: 15,00 μ

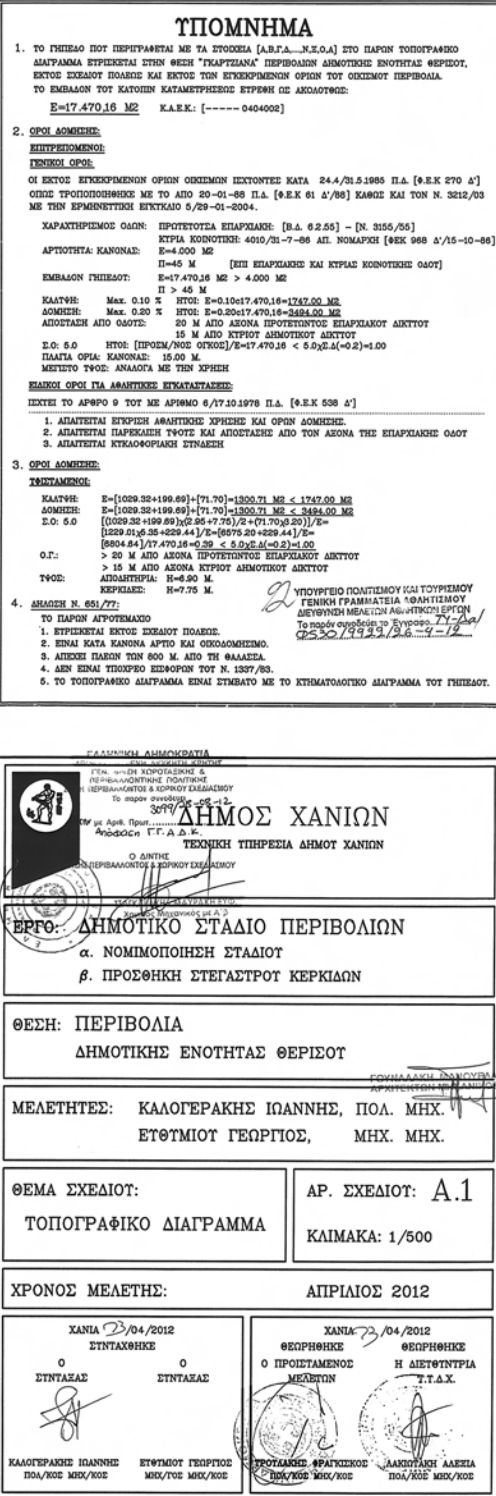

ΕΘΝΙΚΟ ΤΥΠΟΓΡΑΦΕΙΟ

ΕΦΗΜΕΡΙΣ ΤΗΣ ΚΥΒΕΡΝΗΣΕΩΣ

ΤΙΜΗ ΠΩΛΗΣΗΣ ΦΥΛΛΩΝ ΤΗΣ ΕΦΗΜΕΡΙΔΑΣ ΤΗΣ ΚΥΒΕΡΝΗΣΕΩΣ

Σε έντυπη μορφή:

- Για τα Φ.Ε.Κ. από 1 έως 16 σελίδες σε 1 € προσαυξανόμενη κατά 0,20 € για κάθε επιπλέον οκτασέλιδο ή μέρος αυτού.
- Για τα φωτοαντίγραφα Φ.Ε.Κ. σε 0,15 € ανά σελίδα.

Σε μορφή DVD/CD:

Τεύχος	Ετήσια έκδοση	Τριμηνιαία έκδοση	Μηνιαία έκδοση
Α΄	150 €	40 €	15 €
Β΄	300 €	80 €	30 €
Γ΄	50 €	-	-
Υ.Ο.Δ.Δ.	50 €	-	-
Δ΄	110 €	30 €	-

Τεύχος	Ετήσια έκδοση	Τριμηνιαία έκδοση	Μηνιαία έκδοση
Α.Α.Π.	110 €	30 €	-
Ε.Β.Ι.	100 €	-	-
Α.Ε.Δ.	5 €	-	-
Δ.Δ.Σ.	200 €	-	20 €
Α.Ε.-Ε.Π.Ε.	-	-	100 €

- Η τιμή πώλησης μεμονωμένων Φ.Ε.Κ. σε μορφή cd-rom από εκείνα που διατίθενται σε ψηφιακή μορφή και μέχρι 100 σελίδες, σε 5 € προσαυξανόμενη κατά 1 € ανά 50 σελίδες.

ΕΤΗΣΙΕΣ ΣΥΝΔΡΟΜΕΣ Φ.Ε.Κ.

Τεύχος	Έντυπη μορφή
Α΄	225 €
Β΄	320 €
Γ΄	65 €
Υ.Ο.Δ.Δ.	65 €

Τεύχος	Έντυπη μορφή
Δ΄	160 €
Α.Α.Π.	160 €
Ε.Β.Ι.	65 €
Α.Ε.Δ.	10 €

Τεύχος	Έντυπη μορφή
Α.Ε.-Ε.Π.Ε.	2.250 €
Δ.Δ.Σ.	225 €
Α.Σ.Ε.Π.	70 €
Ο.Π.Κ.	-

- Το τεύχος Α.Σ.Ε.Π. (έντυπη μορφή) θα αποστέλλεται σε συνδρομητές ταχυδρομικά, με την επιβάρυνση των 70 €, ποσό το οποίο αφορά τα ταχυδρομικά έξοδα.

- Η καταβολή γίνεται σε όλες τις Δημόσιες Οικονομικές Υπηρεσίες (Δ.Ο.Υ.). Το πρωτότυπο διπλότυπο (έγγραφο αριθμ. πρωτ. 9067/28.2.2005 2η Υπηρεσία Επιτρόπου Ελεγκτικού Συνεδρίου) με φροντίδα των ενδιαφερομένων, πρέπει να αποστέλλεται ή να κατατίθεται στο Εθνικό Τυπογραφείο (Καποδιστρίου 34, Τ.Κ. 104 32 Αθήνα).
- Σημειώνεται ότι φωτοαντίγραφα διπλοτύπων, ταχυδρομικές Επιταγές για την εξόφληση της συνδρομής, δεν γίνονται δεκτά και θα επιστρέφονται.
- Οι οργανισμοί τοπικής αυτοδιοίκησης, τα νομικά πρόσωπα δημοσίου δικαίου, τα μέλη της Ένωσης Ιδιοκτητών Ημερησίου Τύπου Αθηνών και Επαρχίας, οι τηλεοπτικοί και ραδιοφωνικοί σταθμοί, η Ε.Σ.Η.Ε.Α, τα τριτοβάθμια συνδικαλιστικά όργανα και οι τριτοβάθμιες επαγγελματικές ενώσεις δικαιούνται έκπτωσης πενήντα τοις εκατό (50%) επί της ετήσιας συνδρομής.
- Το ποσό υπέρ ΤΑ.Π.Ε.Τ. (5% επί του ποσού συνδρομής), καταβάλλεται ολόκληρο (Κ.Α.Ε. 3512) και υπολογίζεται πριν την έκπτωση.
- Στην Ταχυδρομική συνδρομή του τεύχους Α.Σ.Ε.Π. δεν γίνεται έκπτωση.

Πληροφορίες για δημοσιεύματα που καταχωρίζονται στα Φ.Ε.Κ. στο τηλ.: 210 5279000.
Φωτοαντίγραφα παλαιών Φ.Ε.Κ.: τηλ.: 210 8220885.

Τα φύλλα όλων των τευχών της Εφημερίδας της Κυβερνήσεως διατίθενται δωρεάν σε ηλεκτρονική μορφή από την ιστοσελίδα του Εθνικού Τυπογραφείου (www.et.gr)

Ηλεκτρονική Διεύθυνση: http://www.et.gr - e-mail: webmaster.et@et.gr

ΟΙ ΥΠΗΡΕΣΙΕΣ ΕΞΥΠΗΡΕΤΗΣΗΣ ΠΟΛΙΤΩΝ ΛΕΙΤΟΥΡΓΟΥΝ ΚΑΘΗΜΕΡΙΝΑ ΑΠΟ 08:00 ΜΕΧΡΙ 13:30



ΑΠΟ ΤΟ ΕΘΝΙΚΟ ΤΥΠΟΓΡΑΦΕΙΟ

ΚΑΠΟΔΙΣΤΡΙΟΥ 34 * ΑΘΗΝΑ 104 32 * ΤΗΛ. 210 52 79 000 * FAX 210 52 21 004